

ОПИСАНИЕ МЕСТОПОЛОЖЕНИЯ ГРАНИЦ

публичного сервитута в отношении земель и земельных участков в целях реконструкции объекта электросетевого хозяйства федерального значения «ВЛ-330 кВ Курская АЭС-Железнодорожск» с образованием и эксплуатацией ВЛ 330 кВ «Курская АЭС 2 – Курская АЭС»
(наименование объекта, местоположение границ которого описано (далее - объект))

Раздел 1

Сведения об объекте

Сведения об объекте		
№ п/п	Характеристики объекта	Описание характеристик
1	2	3
1	Местоположение объекта	Курская область, Курчатовский район, Макаровский сельсовет, город Курчатов (городской округ)
2	Площадь объекта +/- величина погрешности определения площади (Р+/- Дельта Р)	86271 кв.м ± 59 кв.м
3	Иные характеристики объекта	Публичный сервитут, установленный в отношении земель и земельных участков в целях реконструкции объекта электросетевого хозяйства федерального значения «ВЛ-330 кВ Курская АЭС-Железнодорожск» с образованием и эксплуатацией ВЛ 330 кВ «Курская АЭС 2 – Курская АЭС», в соответствии с положением части 1 статьи 39.37 Земельного кодекса Российской Федерации от 25.10.2001 N 136-ФЗ, сроком действия 49 лет в интересах Публичного акционерного общества "Федеральная сетевая компания Единой энергетической системы", ОГРН 1024701893336, ИНН 4716016979, адрес 121353, г. Москва, вн.тер.г. муниципальный округ Можайский, ул. Беловежская, д. 4, тел. 8-800- 200-18-81, info@fsk-ees.ru

Раздел 2

Сведения о местоположении границ объекта					
1. Система координат <u>МСК-46, зона 1</u>					
2. Сведения о характерных точках границ объекта					
Обозначение характерных точек границ	Координаты, м		Метод определения координат характерной точки	Средняя квадратическая погрешность положения характерной точки (M_t), м	Описание обозначения точки на местности (при наличии)
	X	Y			
1	2	3	4	5	6
Зона1(1)	–	–	–	–	–
1	416523.18	1256132.22	Аналитический метод	0.10	закрепление отсутствует
2	416550.08	1256171.24	Аналитический метод	0.10	закрепление отсутствует
3	416578.81	1256246.76	Аналитический метод	0.10	закрепление отсутствует
4	416548.00	1256221.73	Аналитический метод	0.10	закрепление отсутствует
5	416532.30	1256180.46	Аналитический метод	0.10	закрепление отсутствует
6	416506.71	1256143.57	Аналитический метод	0.10	закрепление отсутствует
1	416523.18	1256132.22	Аналитический метод	0.10	закрепление отсутствует
Зона1(2)	–	–	–	–	–
7	416595.77	1256291.38	Аналитический метод	0.10	закрепление отсутствует
8	416597.94	1256297.07	Аналитический метод	0.10	закрепление отсутствует
9	416599.64	1256296.20	Аналитический метод	0.10	закрепление отсутствует
10	416608.33	1256313.04	Аналитический метод	0.10	закрепление отсутствует
11	416606.63	1256313.92	Аналитический метод	0.10	закрепление отсутствует
12	416619.85	1256333.56	Аналитический метод	0.10	закрепление отсутствует
13	416719.41	1256481.83	Аналитический метод	0.10	закрепление отсутствует
14	416720.47	1256481.12	Аналитический метод	0.10	закрепление отсутствует
15	416742.72	1256514.36	Аналитический метод	0.10	закрепление отсутствует
16	416744.21	1256513.36	Аналитический метод	0.10	закрепление отсутствует
17	416751.64	1256524.47	Аналитический метод	0.10	закрепление отсутствует
18	416749.15	1256526.14	Аналитический метод	0.10	закрепление отсутствует
19	416818.88	1256630.58	Аналитический метод	0.10	закрепление отсутствует
20	416885.08	1256729.74	Аналитический метод	0.10	закрепление отсутствует
21	416888.58	1256727.89	Аналитический метод	0.10	закрепление отсутствует
22	416897.44	1256744.64	Аналитический метод	0.10	закрепление отсутствует
23	416894.79	1256746.05	Аналитический метод	0.10	закрепление отсутствует
24	416907.86	1256770.80	Аналитический метод	0.10	закрепление

					отсутствует
25	416904.48	1256772.59	Аналитический метод	0.10	закрепление отсутствует
26	416906.31	1256777.10	Аналитический метод	0.10	закрепление отсутствует
27	416958.77	1256907.04	Аналитический метод	0.10	закрепление отсутствует
28	416959.77	1256909.50	Аналитический метод	0.10	закрепление отсутствует
29	416960.95	1256909.03	Аналитический метод	0.10	закрепление отсутствует
30	416975.88	1256946.14	Аналитический метод	0.10	закрепление отсутствует
31	416977.55	1256945.47	Аналитический метод	0.10	закрепление отсутствует
32	416982.53	1256957.86	Аналитический метод	0.10	закрепление отсутствует
33	416979.72	1256959.00	Аналитический метод	0.10	закрепление отсутствует
34	417001.28	1257012.68	Аналитический метод	0.10	закрепление отсутствует
35	417009.22	1257008.55	Аналитический метод	0.10	закрепление отсутствует
36	417015.57	1257012.38	Аналитический метод	0.10	закрепление отсутствует
37	417021.11	1257026.17	Аналитический метод	0.10	закрепление отсутствует
38	417030.82	1257050.30	Аналитический метод	0.10	закрепление отсутствует
39	417055.55	1257111.78	Аналитический метод	0.10	закрепление отсутствует
40	417054.89	1257118.65	Аналитический метод	0.10	закрепление отсутствует
41	417057.77	1257117.27	Аналитический метод	0.10	закрепление отсутствует
42	417065.58	1257136.97	Аналитический метод	0.10	закрепление отсутствует
43	417063.80	1257155.42	Аналитический метод	0.10	закрепление отсутствует
44	417062.77	1257166.02	Аналитический метод	0.10	закрепление отсутствует
45	417073.80	1257193.53	Аналитический метод	0.10	закрепление отсутствует
46	417076.58	1257192.41	Аналитический метод	0.10	закрепление отсутствует
47	417078.20	1257196.45	Аналитический метод	0.10	закрепление отсутствует
48	417083.64	1257210.00	Аналитический метод	0.10	закрепление отсутствует
49	417062.30	1257218.55	Аналитический метод	0.10	закрепление отсутствует
50	417042.76	1257169.03	Аналитический метод	0.10	закрепление отсутствует
51	417030.53	1257176.02	Аналитический метод	0.10	закрепление отсутствует
52	416991.08	1257077.98	Аналитический метод	0.10	закрепление отсутствует
53	416981.44	1257054.04	Аналитический метод	0.10	закрепление отсутствует
54	416994.10	1257045.13	Аналитический метод	0.10	закрепление отсутствует
55	416962.92	1256965.75	Аналитический метод	0.10	закрепление отсутствует
56	416960.17	1256966.86	Аналитический метод	0.10	закрепление отсутствует
57	416955.19	1256954.46	Аналитический метод	0.10	закрепление отсутствует
58	416957.33	1256953.60	Аналитический метод	0.10	закрепление

					отсутствует
59	416943.25	1256918.60	Аналитический метод	0.10	закрепление отсутствует
60	416942.40	1256916.49	Аналитический метод	0.10	закрепление отсутствует
61	416942.64	1256916.40	Аналитический метод	0.10	закрепление отсутствует
62	416891.43	1256792.45	Аналитический метод	0.10	закрепление отсутствует
63	416876.17	1256755.88	Аналитический метод	0.10	закрепление отсутствует
64	416874.45	1256756.79	Аналитический метод	0.10	закрепление отсутствует
65	416865.60	1256740.04	Аналитический метод	0.10	закрепление отсутствует
66	416867.44	1256739.06	Аналитический метод	0.10	закрепление отсутствует
67	416803.23	1256641.42	Аналитический метод	0.10	закрепление отсутствует
68	416734.07	1256536.23	Аналитический метод	0.10	закрепление отсутствует
69	416731.62	1256537.87	Аналитический метод	0.10	закрепление отсутствует
70	416724.19	1256526.77	Аналитический метод	0.10	закрепление отсутствует
71	416726.10	1256525.49	Аналитический метод	0.10	закрепление отсутствует
72	416703.85	1256492.25	Аналитический метод	0.10	закрепление отсутствует
73	416704.10	1256492.08	Аналитический метод	0.10	закрепление отсутствует
74	416621.03	1256370.21	Аналитический метод	0.10	закрепление отсутствует
75	416604.80	1256346.38	Аналитический метод	0.10	закрепление отсутствует
76	416600.75	1256348.47	Аналитический метод	0.10	закрепление отсутствует
77	416587.91	1256323.59	Аналитический метод	0.10	закрепление отсутствует
78	416585.23	1256324.97	Аналитический метод	0.10	закрепление отсутствует
79	416576.54	1256308.13	Аналитический метод	0.10	закрепление отсутствует
80	416580.15	1256306.27	Аналитический метод	0.10	закрепление отсутствует
81	416564.77	1256265.90	Аналитический метод	0.10	закрепление отсутствует
7	416595.77	1256291.38	Аналитический метод	0.10	закрепление отсутствует
Зона1(3)	–	–	–	–	–
82	416273.21	1258490.84	Аналитический метод	0.10	закрепление отсутствует
83	416296.68	1258526.11	Аналитический метод	0.10	закрепление отсутствует
84	416292.40	1258537.37	Аналитический метод	0.10	закрепление отсутствует
85	416284.80	1258541.93	Аналитический метод	0.10	закрепление отсутствует
86	416280.67	1258535.73	Аналитический метод	0.10	закрепление отсутствует
87	416204.78	1258586.60	Аналитический метод	0.10	закрепление отсутствует
88	416013.11	1258715.03	Аналитический метод	0.10	закрепление отсутствует
89	415929.57	1258771.08	Аналитический метод	0.10	закрепление отсутствует
90	415930.81	1258772.59	Аналитический метод	0.10	закрепление отсутствует

91	415923.43	1258778.72	Аналитический метод	0.10	закрепление отсутствует
92	415927.36	1258783.12	Аналитический метод	0.10	закрепление отсутствует
93	415917.14	1258792.27	Аналитический метод	0.10	закрепление отсутствует
94	415910.85	1258785.26	Аналитический метод	0.10	закрепление отсутствует
95	415729.77	1258935.73	Аналитический метод	0.10	закрепление отсутствует
96	415735.59	1258942.72	Аналитический метод	0.10	закрепление отсутствует
97	415712.87	1258961.60	Аналитический метод	0.10	закрепление отсутствует
98	415714.19	1258948.67	Аналитический метод	0.10	закрепление отсутствует
99	415588.58	1259053.05	Аналитический метод	0.10	закрепление отсутствует
100	415590.50	1259055.36	Аналитический метод	0.10	закрепление отсутствует
101	415580.96	1259062.84	Аналитический метод	0.10	закрепление отсутствует
102	415570.02	1259069.69	Аналитический метод	0.10	закрепление отсутствует
103	415566.96	1259064.82	Аналитический метод	0.10	закрепление отсутствует
104	415239.51	1259183.99	Аналитический метод	0.10	закрепление отсутствует
105	415240.54	1259186.82	Аналитический метод	0.10	закрепление отсутствует
106	415236.19	1259188.40	Аналитический метод	0.10	закрепление отсутствует
107	415238.97	1259196.36	Аналитический метод	0.10	закрепление отсутствует
108	415226.03	1259200.89	Аналитический метод	0.10	закрепление отсутствует
109	415223.28	1259193.07	Аналитический метод	0.10	закрепление отсутствует
110	415220.79	1259193.98	Аналитический метод	0.10	закрепление отсутствует
111	415219.77	1259191.16	Аналитический метод	0.10	закрепление отсутствует
112	415125.46	1259225.38	Аналитический метод	0.10	закрепление отсутствует
113	415008.91	1259267.67	Аналитический метод	0.10	закрепление отсутствует
114	414922.33	1259299.09	Аналитический метод	0.10	закрепление отсутствует
115	414846.30	1259326.80	Аналитический метод	0.10	закрепление отсутствует
116	414847.29	1259329.56	Аналитический метод	0.10	закрепление отсутствует
117	414827.55	1259336.70	Аналитический метод	0.10	закрепление отсутствует
118	414826.53	1259333.87	Аналитический метод	0.10	закрепление отсутствует
119	414712.66	1259375.05	Аналитический метод	0.10	закрепление отсутствует
120	414596.67	1259417.03	Аналитический метод	0.10	закрепление отсутствует
121	414587.58	1259420.32	Аналитический метод	0.10	закрепление отсутствует
122	414582.19	1259428.78	Аналитический метод	0.10	закрепление отсутствует
123	414567.65	1259438.26	Аналитический метод	0.10	закрепление отсутствует
124	414552.20	1259443.92	Аналитический метод	0.10	закрепление отсутствует

125	414551.63	1259442.42	Аналитический метод	0.10	закрепление отсутствует
126	414549.19	1259443.32	Аналитический метод	0.10	закрепление отсутствует
127	414549.72	1259444.78	Аналитический метод	0.10	закрепление отсутствует
128	414500.33	1259462.89	Аналитический метод	0.10	закрепление отсутствует
129	414516.65	1259445.99	Аналитический метод	0.10	закрепление отсутствует
130	414434.60	1259475.69	Аналитический метод	0.10	закрепление отсутствует
131	414432.37	1259484.97	Аналитический метод	0.10	закрепление отсутствует
132	414429.34	1259481.38	Аналитический метод	0.10	закрепление отсутствует
133	414427.15	1259483.21	Аналитический метод	0.10	закрепление отсутствует
134	414413.47	1259479.92	Аналитический метод	0.10	закрепление отсутствует
135	414414.38	1259476.13	Аналитический метод	0.10	закрепление отсутствует
136	414405.43	1259475.68	Аналитический метод	0.10	закрепление отсутствует
137	414387.16	1259469.57	Аналитический метод	0.10	закрепление отсутствует
138	414389.77	1259458.76	Аналитический метод	0.10	закрепление отсутствует
139	414339.19	1259404.18	Аналитический метод	0.10	закрепление отсутствует
140	414335.40	1259400.08	Аналитический метод	0.10	закрепление отсутствует
141	414345.20	1259398.76	Аналитический метод	0.10	закрепление отсутствует
142	414344.61	1259393.51	Аналитический метод	0.10	закрепление отсутствует
143	414323.19	1259370.11	Аналитический метод	0.10	закрепление отсутствует
144	414291.43	1259335.45	Аналитический метод	0.10	закрепление отсутствует
145	414289.02	1259335.57	Аналитический метод	0.10	закрепление отсутствует
146	414256.02	1259335.48	Аналитический метод	0.10	закрепление отсутствует
147	414256.08	1259315.48	Аналитический метод	0.10	закрепление отсутствует
148	414281.74	1259315.55	Аналитический метод	0.10	закрепление отсутствует
149	414281.19	1259311.97	Аналитический метод	0.10	закрепление отсутствует
150	414293.16	1259310.09	Аналитический метод	0.10	закрепление отсутствует
151	414293.77	1259313.91	Аналитический метод	0.10	закрепление отсутствует
152	414317.46	1259290.61	Аналитический метод	0.10	закрепление отсутствует
153	414331.01	1259305.33	Аналитический метод	0.10	закрепление отсутствует
154	414307.78	1259324.54	Аналитический метод	0.10	закрепление отсутствует
155	414307.62	1259328.45	Аналитический метод	0.10	закрепление отсутствует
156	414341.43	1259364.49	Аналитический метод	0.10	закрепление отсутствует
157	414354.66	1259378.59	Аналитический метод	0.10	закрепление отсутствует
158	414360.38	1259384.68	Аналитический метод	0.10	закрепление отсутствует

159	414370.25	1259395.22	Аналитический метод	0.10	закрепление отсутствует
160	414383.95	1259393.63	Аналитический метод	0.10	закрепление отсутствует
161	414423.89	1259436.74	Аналитический метод	0.10	закрепление отсутствует
162	414409.91	1259437.50	Аналитический метод	0.10	закрепление отсутствует
163	414425.62	1259454.25	Аналитический метод	0.10	закрепление отсутствует
164	414433.24	1259456.09	Аналитический метод	0.10	закрепление отсутствует
165	414585.04	1259399.96	Аналитический метод	0.10	закрепление отсутствует
166	414585.21	1259389.25	Аналитический метод	0.10	закрепление отсутствует
167	414603.90	1259382.41	Аналитический метод	0.10	закрепление отсутствует
168	414609.57	1259380.34	Аналитический метод	0.10	закрепление отсутствует
169	414602.74	1259393.42	Аналитический метод	0.10	закрепление отсутствует
170	414734.82	1259344.58	Аналитический метод	0.10	закрепление отсутствует
171	414819.11	1259313.39	Аналитический метод	0.10	закрепление отсутствует
172	414818.08	1259310.52	Аналитический метод	0.10	закрепление отсутствует
173	414837.83	1259303.40	Аналитический метод	0.10	закрепление отсутствует
174	414838.84	1259306.19	Аналитический метод	0.10	закрепление отсутствует
175	414912.04	1259279.63	Аналитический метод	0.10	закрепление отсутствует
176	414965.15	1259260.36	Аналитический метод	0.10	закрепление отсутствует
177	415105.32	1259209.49	Аналитический метод	0.10	закрепление отсутствует
178	415126.60	1259201.78	Аналитический метод	0.10	закрепление отсутствует
179	415116.69	1259195.69	Аналитический метод	0.10	закрепление отсутствует
180	415196.56	1259166.71	Аналитический метод	0.10	закрепление отсутствует
181	415193.50	1259177.50	Аналитический метод	0.10	закрепление отсутствует
182	415212.34	1259170.67	Аналитический метод	0.10	закрепление отсутствует
183	415211.31	1259167.85	Аналитический метод	0.10	закрепление отсутствует
184	415231.05	1259160.68	Аналитический метод	0.10	закрепление отсутствует
185	415232.08	1259163.52	Аналитический метод	0.10	закрепление отсутствует
186	415322.46	1259130.91	Аналитический метод	0.10	закрепление отсутствует
187	415533.55	1259054.77	Аналитический метод	0.10	закрепление отсутствует
188	415530.41	1259045.72	Аналитический метод	0.10	закрепление отсутствует
189	415543.81	1259040.87	Аналитический метод	0.10	закрепление отсутствует
190	415547.15	1259049.87	Аналитический метод	0.10	закрепление отсутствует
191	415558.54	1259045.76	Аналитический метод	0.10	закрепление отсутствует
192	415572.74	1259033.97	Аналитический метод	0.10	закрепление отсутствует

193	415574.59	1259036.19	Аналитический метод	0.10	закрепление отсутствует
194	415680.94	1258947.96	Аналитический метод	0.10	закрепление отсутствует
195	415717.36	1258917.69	Аналитический метод	0.10	закрепление отсутствует
196	415718.69	1258904.76	Аналитический метод	0.10	закрепление отсутствует
197	415813.16	1258826.26	Аналитический метод	0.10	закрепление отсутствует
198	415818.62	1258833.56	Аналитический метод	0.10	закрепление отсутствует
199	415898.85	1258766.97	Аналитический метод	0.10	закрепление отсутствует
200	415896.90	1258764.62	Аналитический метод	0.10	закрепление отсутствует
201	415913.05	1258751.20	Аналитический метод	0.10	закрепление отсутствует
202	415915.46	1258754.15	Аналитический метод	0.10	закрепление отсутствует
203	416004.41	1258690.87	Аналитический метод	0.10	закрепление отсутствует
204	416194.11	1258555.92	Аналитический метод	0.10	закрепление отсутствует
205	416261.98	1258507.63	Аналитический метод	0.10	закрепление отсутствует
206	416257.68	1258501.15	Аналитический метод	0.10	закрепление отсутствует
82	416273.21	1258490.84	Аналитический метод	0.10	закрепление отсутствует

3. Сведения о характерных точках части (частей) границы объекта

Обозначение характерных точек части границы	Координаты, м		Метод определения координат характерной точки	Средняя квадратическая погрешность положения характерной точки (M_t), м	Описание обозначения точки на местности (при наличии)
	X	Y			
1	2	3	4	5	6
–	–	–	–	–	–

Текстовое описание местоположения границ объекта		
Прохождение границы		Описание прохождения границы
от точки	до точки	
1	2	3
Зона1(1)	–	–
1	2	–
2	3	–
3	4	–
4	5	–
5	6	–
6	1	–
Зона1(2)	–	–
7	8	–
8	9	–
9	10	–
10	11	–
11	12	–
12	13	–
13	14	–
14	15	–
15	16	–
16	17	–
17	18	–
18	19	–
19	20	–
20	21	–
21	22	–
22	23	–
23	24	–
24	25	–
25	26	–
26	27	–
27	28	–
28	29	–
29	30	–
30	31	–
31	32	–
32	33	–
33	34	–
34	35	–
35	36	–
36	37	–
37	38	–
38	39	–
39	40	–
40	41	–
41	42	–
42	43	–
43	44	–
44	45	–
45	46	–
46	47	–
47	48	–
48	49	–
49	50	–
50	51	–



51	52	-
52	53	-
53	54	-
54	55	-
55	56	-
56	57	-
57	58	-
58	59	-
59	60	-
60	61	-
61	62	-
62	63	-
63	64	-
64	65	-
65	66	-
66	67	-
67	68	-
68	69	-
69	70	-
70	71	-
71	72	-
72	73	-
73	74	-
74	75	-
75	76	-
76	77	-
77	78	-
78	79	-
79	80	-
80	81	-
81	7	-
Зона1(3)	-	-
82	83	-
83	84	-
84	85	-
85	86	-
86	87	-
87	88	-
88	89	-
89	90	-
90	91	-
91	92	-
92	93	-
93	94	-
94	95	-
95	96	-
96	97	-
97	98	-
98	99	-
99	100	-
100	101	-
101	102	-
102	103	-
103	104	-
104	105	-
105	106	-
106	107	-

107	108	-
108	109	-
109	110	-
110	111	-
111	112	-
112	113	-
113	114	-
114	115	-
115	116	-
116	117	-
117	118	-
118	119	-
119	120	-
120	121	-
121	122	-
122	123	-
123	124	-
124	125	-
125	126	-
126	127	-
127	128	-
128	129	-
129	130	-
130	131	-
131	132	-
132	133	-
133	134	-
134	135	-
135	136	-
136	137	-
137	138	-
138	139	-
139	140	-
140	141	-
141	142	-
142	143	-
143	144	-
144	145	-
145	146	-
146	147	-
147	148	-
148	149	-
149	150	-
150	151	-
151	152	-
152	153	-
153	154	-
154	155	-
155	156	-
156	157	-
157	158	-
158	159	-
159	160	-
160	161	-
161	162	-
162	163	-
163	164	-

164	165	-
165	166	-
166	167	-
167	168	-
168	169	-
169	170	-
170	171	-
171	172	-
172	173	-
173	174	-
174	175	-
175	176	-
176	177	-
177	178	-
178	179	-
179	180	-
180	181	-
181	182	-
182	183	-
183	184	-
184	185	-
185	186	-
186	187	-
187	188	-
188	189	-
189	190	-
190	191	-
191	192	-
192	193	-
193	194	-
194	195	-
195	196	-
196	197	-
197	198	-
198	199	-
199	200	-
200	201	-
201	202	-
202	203	-
203	204	-
204	205	-
205	206	-
206	82	-



Макаровский сельсовет Курчатовского района

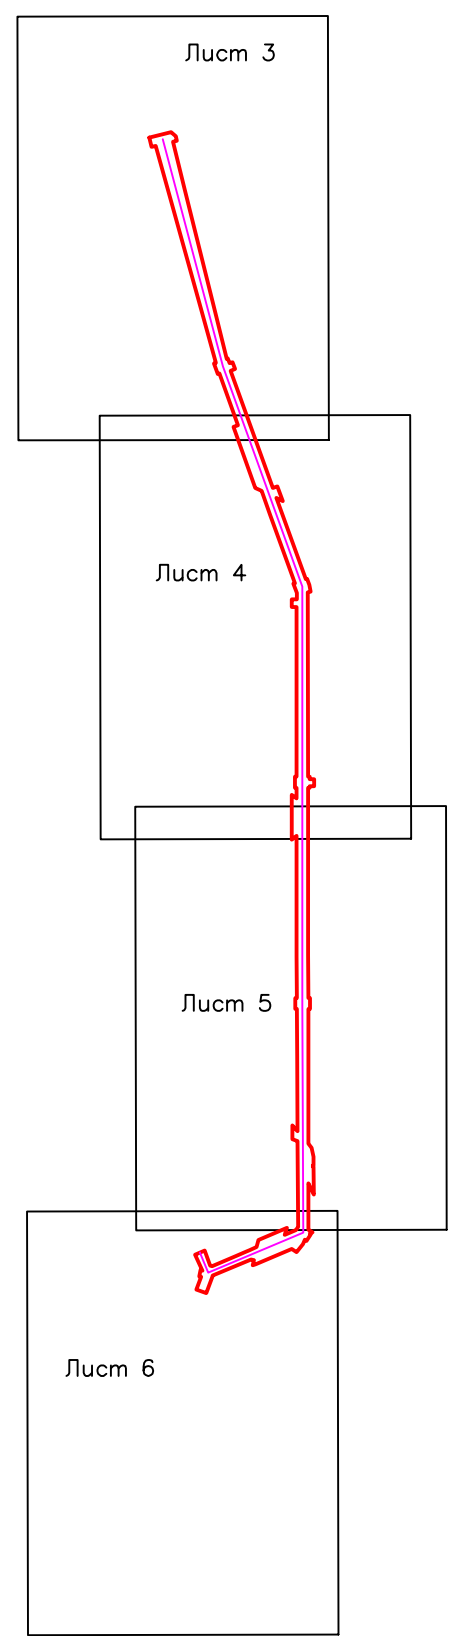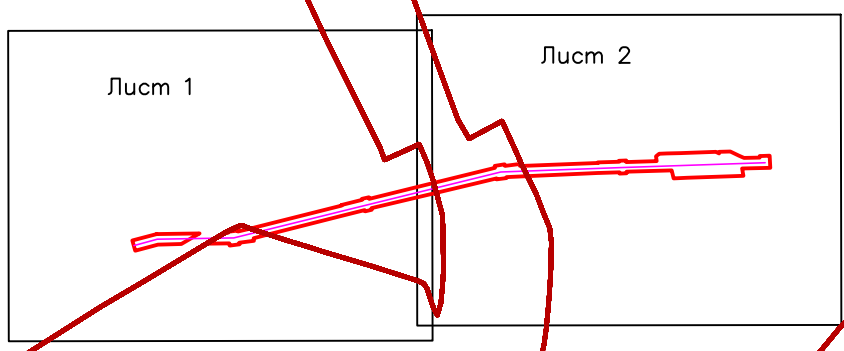

Муниципальное образование "Город Курчатов"

Условные обозначения:

- установленные границы административно-территориальных образований
- проектные границы публичного сервитута
- проектное местоположение инженерного сооружения


Изм.	Кол.уч.	Лист	N док.	Погр.	Дата
Разраб.		Воробьева			
Проверил		Буданцева			
Н. контр.		Кимаев			

Схема расположения границ публичного сервитута в отношении земель и земельных участков в целях реконструкции объекта электросетевого хозяйства федерального значения «ВЛ-330 кВ Курская АЭС-Железногорск» с образованием и эксплуатацией ВЛ 330 кВ «Курская АЭС 2 – Курская АЭС»

Обзорная схема расположения листов	Стадия	Лист	Листов
		1	1

Масштаб 1:2000



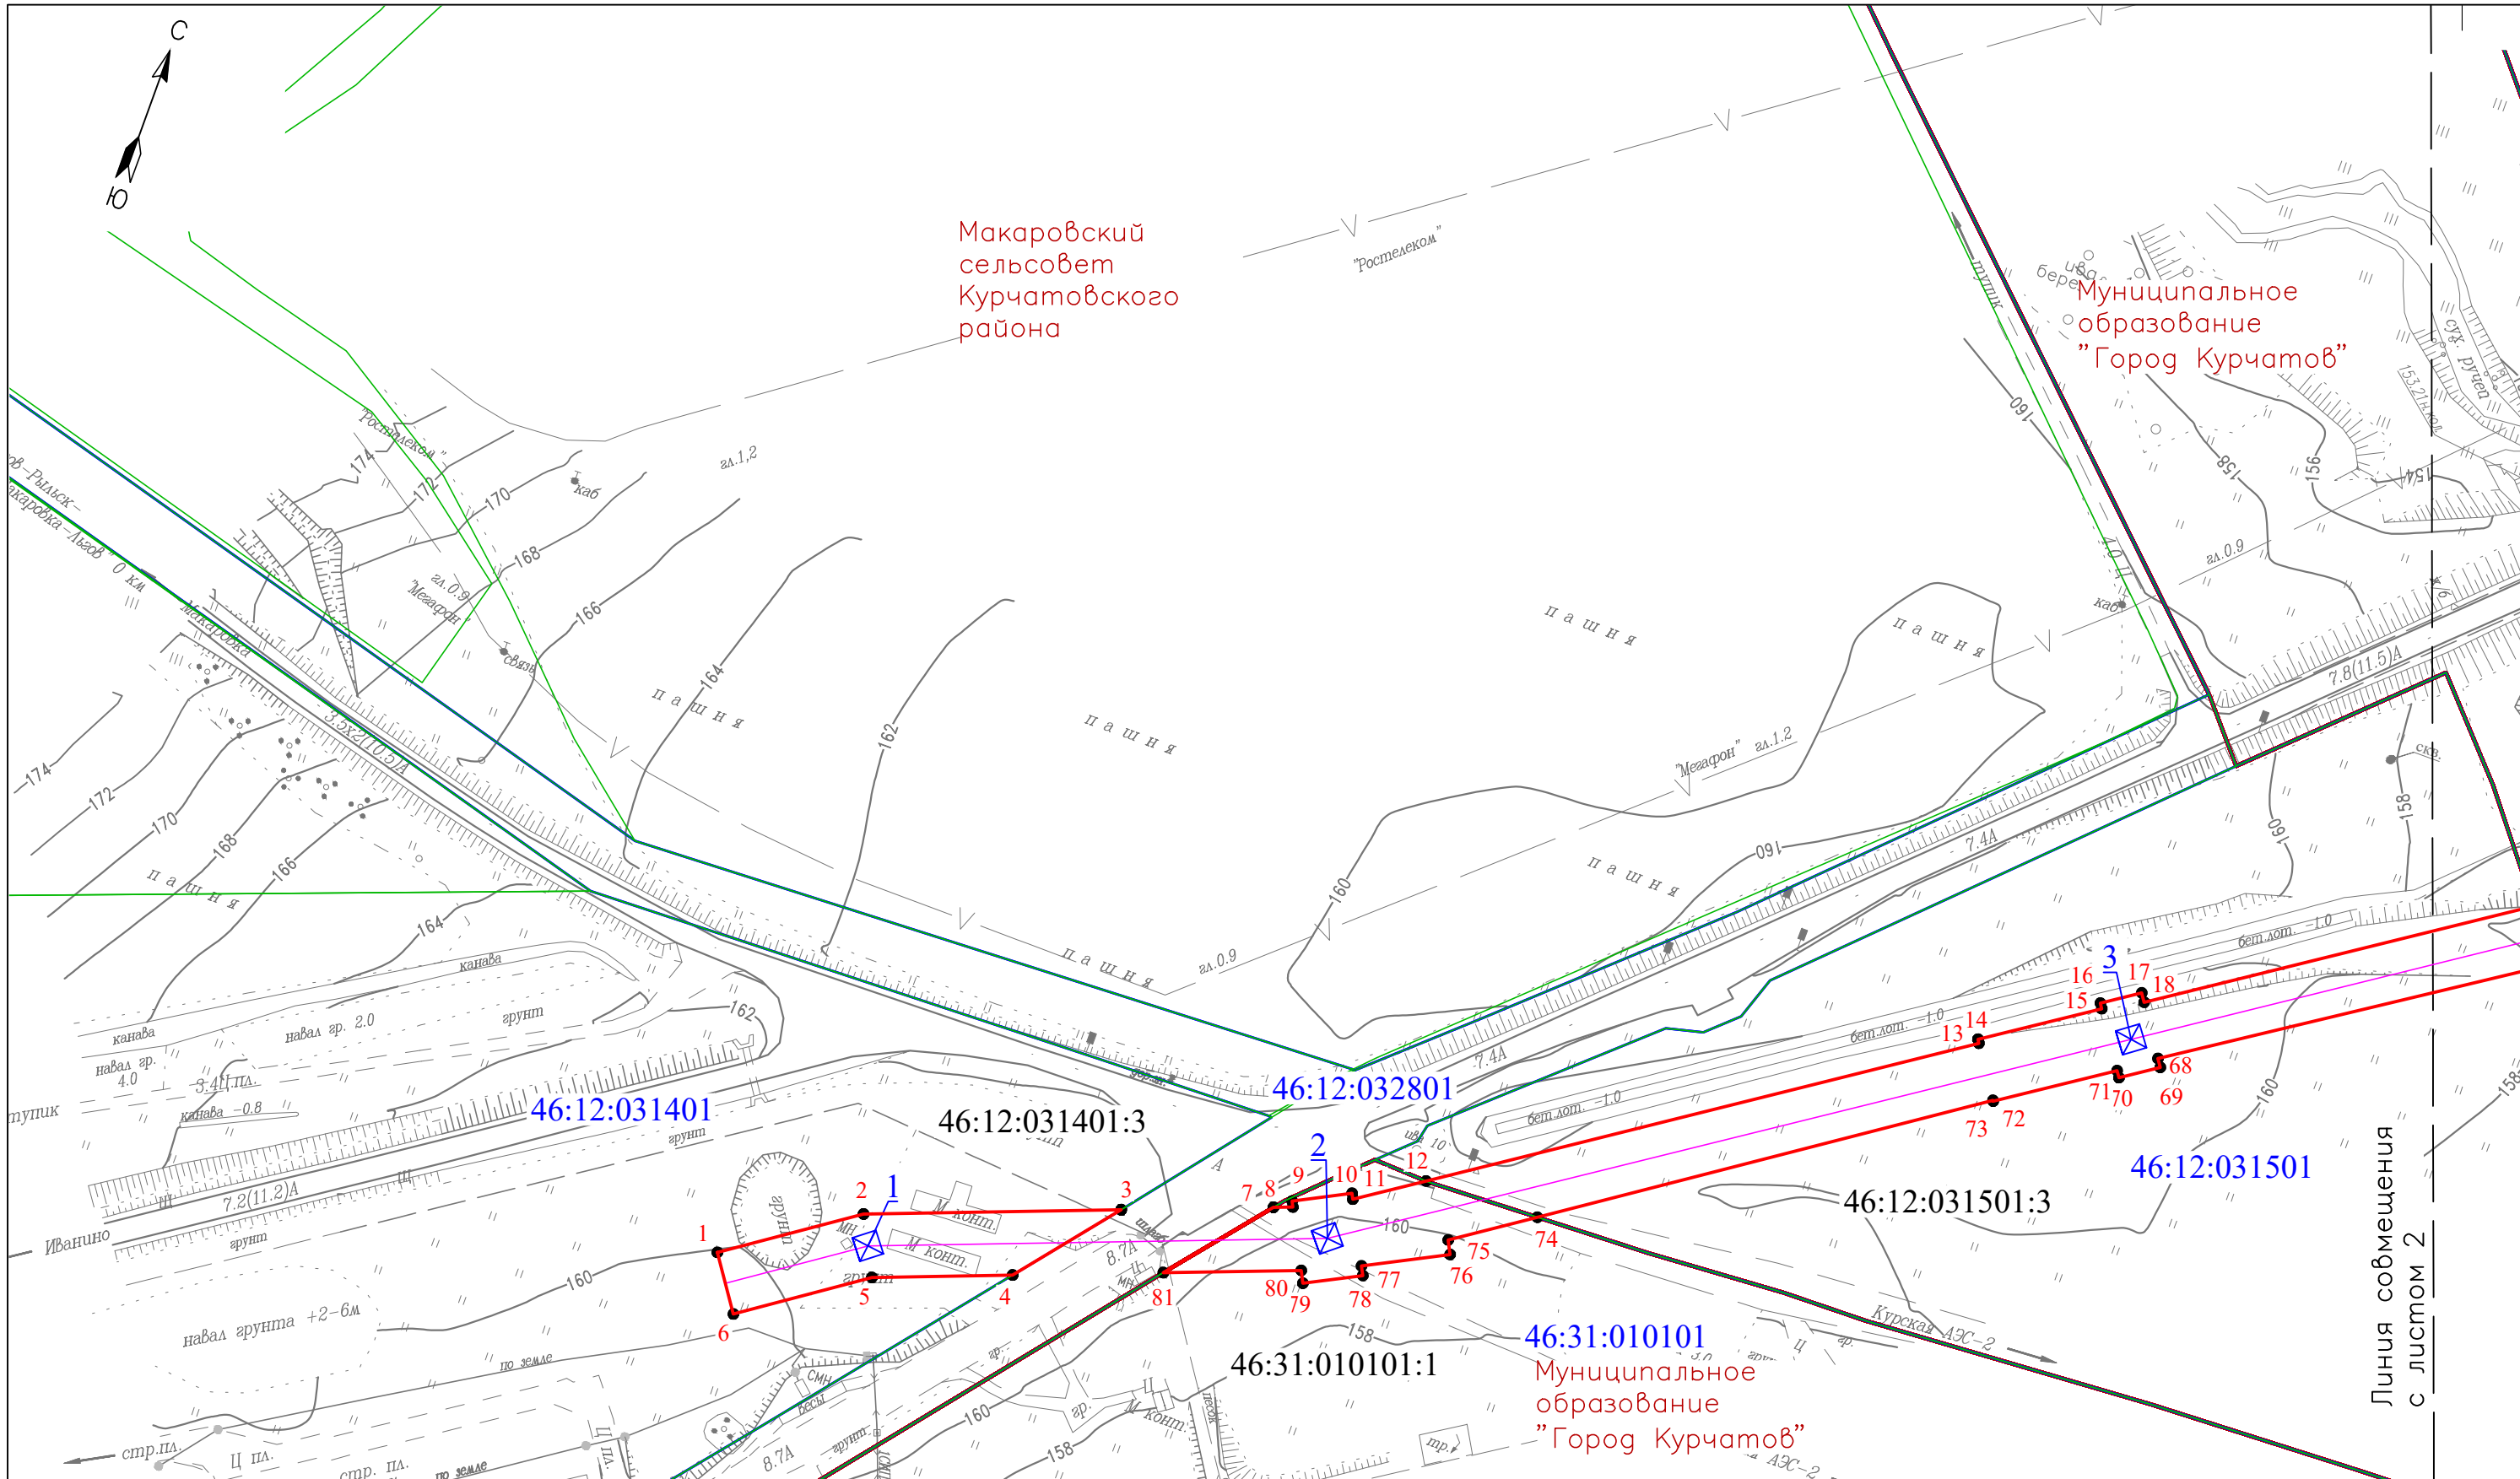

Условные обозначения:

- - установленные границы административно-территориальных образований
- - проектные границы публичного сервитута
- - проектное местоположение инженерного сооружения
- - границы кадастрового квартала
- - границы земельных участков, в отношении которых испрашивается публичный сервитут
- 46:31:010401 - номер кадастрового квартала
- 46:31:010401:2 - кадастровый номер земельного участка, в отношении которого испрашивается публичный сервитут
- ⊠ 1 - опоры ЛЭП (планируемое размещение)
- 1 ● - характерные точки публичного сервитута

Изм.	Кол.уч.	Исх.№	док	Погн.	Дата
Разраб.	Воробьева				
Проверил	Буданцева				
Н. контр.	Кимаев				


Схема расположения границ публичного сервитута в отношении земель и земельных участков в целях реконструкции объекта электросетевого хозяйства федерального значения «ВЛ-330 кВ Курская АЭС- Железногорск» с образованием и эксплуатацией ВЛ 330 кВ «Курская АЭС 2 – Курская АЭС»

Стадия	Лист	Листов
	1	6

Масштаб 1:2000



Линия совмещения с листом 2

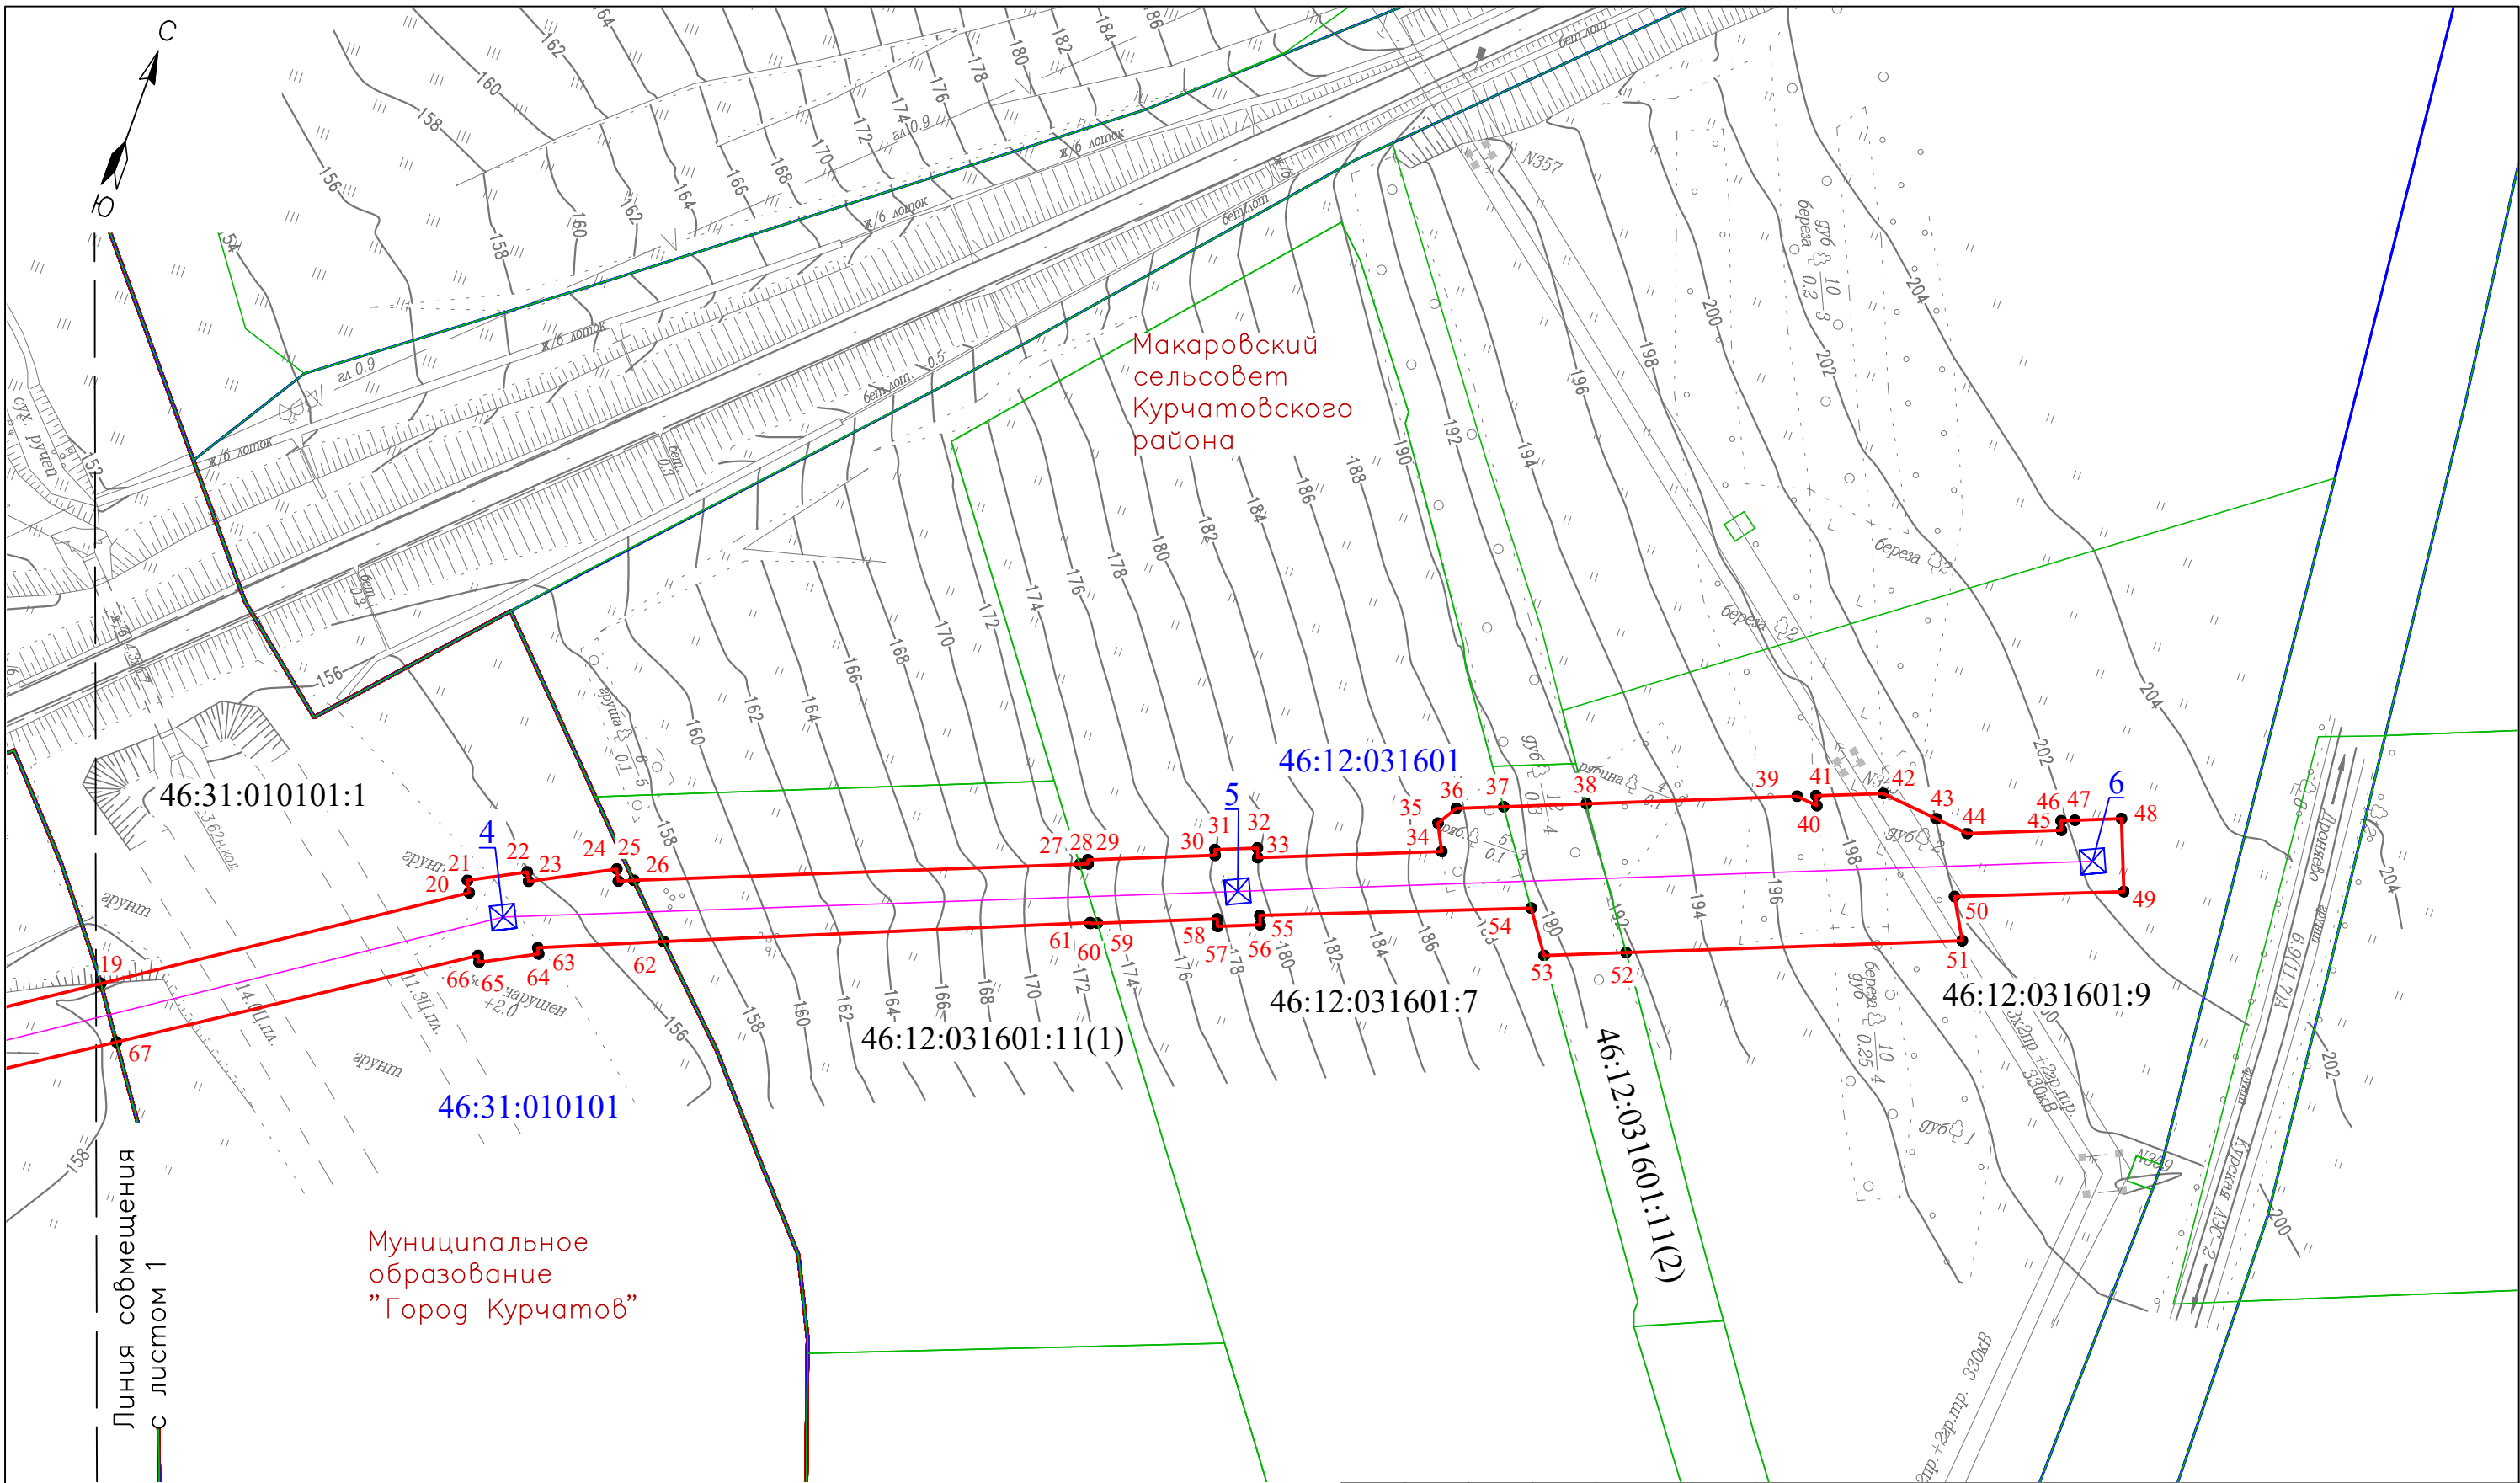

Макаровский сельсовет Курчатовского района

Муниципальное образование "Город Курчатов"

Линия совмещения с листом 1

Условные обозначения:

- - установленные границы административно-территориальных образований
- - проектные границы публичного сервитута
- - проектное местоположение инженерного сооружения
- - границы кадастрового квартала
- - границы земельных участков, в отношении которых испрашивается публичный сервитут
- 46:31:010401
46:31:010401:2 - номер кадастрового квартала
- кадастровый номер земельного участка, в отношении которого испрашивается публичный сервитут
- - опоры ЛЭП (планируемое размещение)
- - характерные точки публичного сервитута



Изм.	Кол.уч.	Лист	N док	Погр.	Дата
Разраб.	Воробьева				
Проверил	Буданцева				
Н. контр.	Кимаев				

Схема расположения границ публичного сервитута в отношении земель и земельных участков в целях реконструкции объекта электросетевого хозяйства федерального значения «ВЛ-330 кВ Курская АЭС-Железногорск» с образованием и эксплуатацией ВЛ 330 кВ «Курская АЭС 2 – Курская АЭС»

Стадия	Лист	Листов
	2	6

Масштаб 1:2000



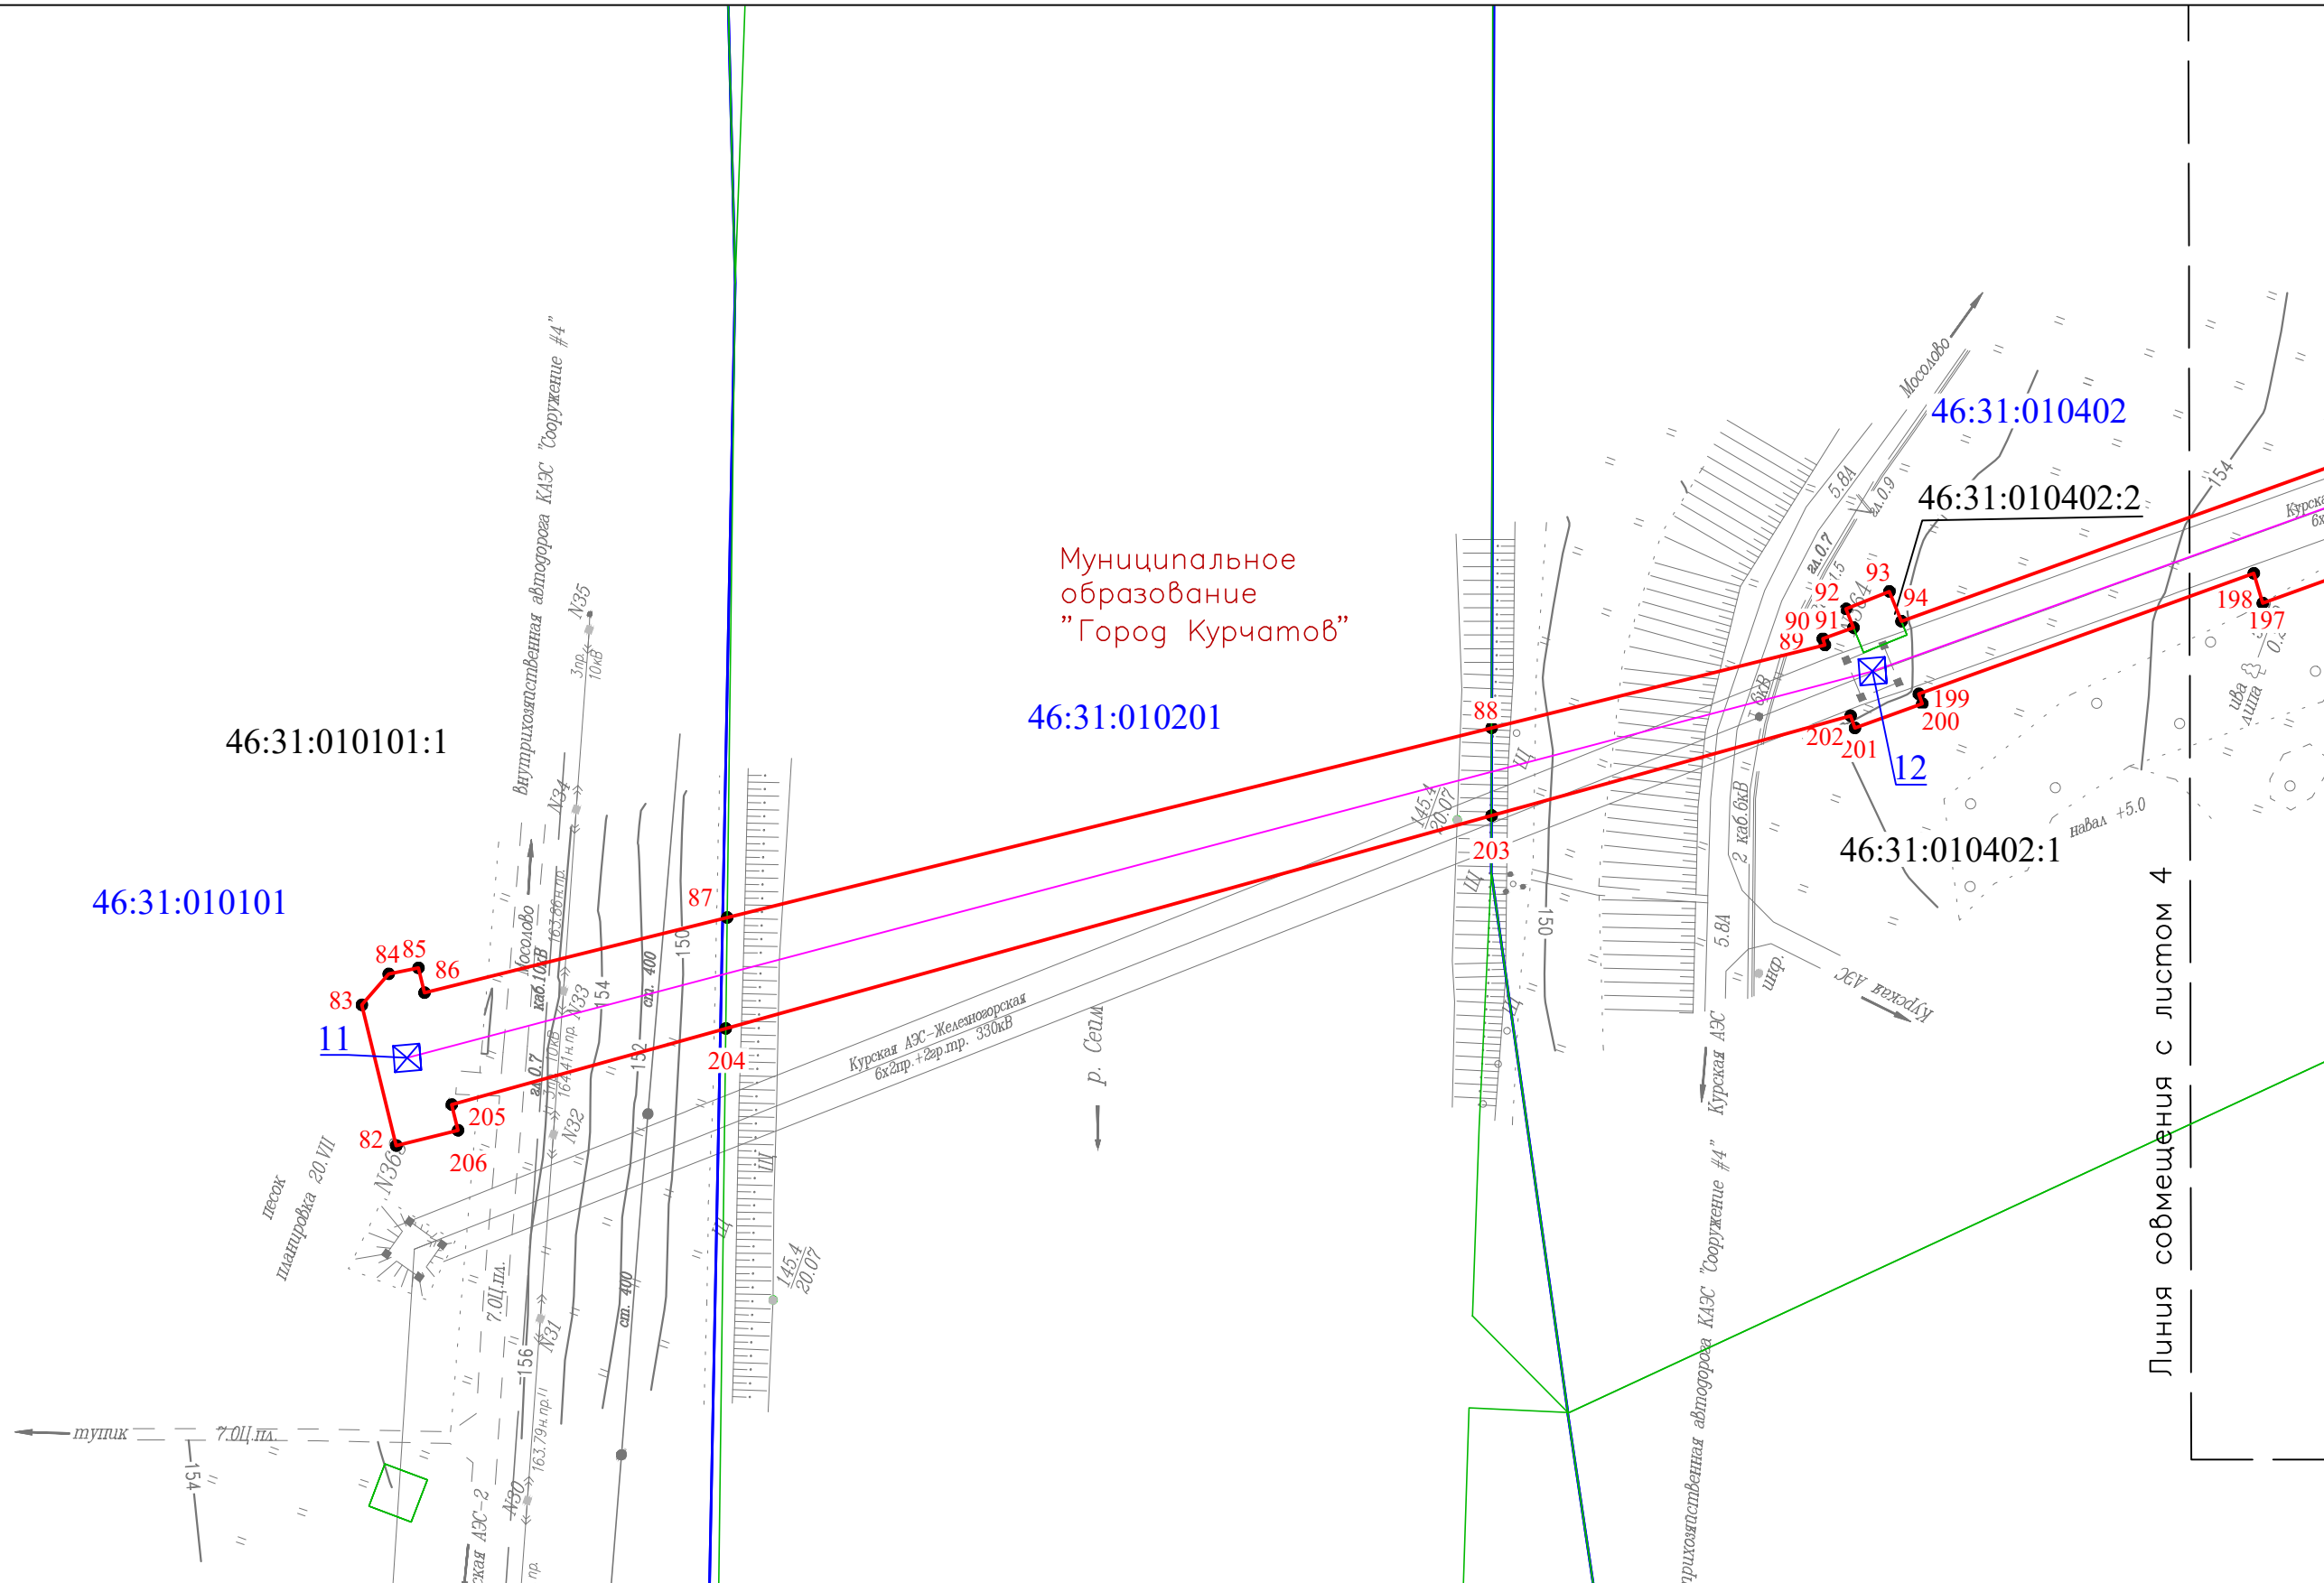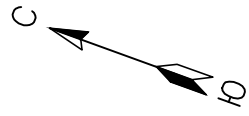

- - установленные границы административно-территориальных образований
- - проектные границы публичного сервитута
- - проектное местоположение инженерного сооружения
- - границы кадастрового квартала
- - границы земельных участков, в отношении которых испрашивается публичный сервитут
- 46:31:010401 - номер кадастрового квартала
- 46:31:010401:2 - кадастровый номер земельного участка, в отношении которого испрашивается публичный сервитут
- 1 - опоры ЛЭП (планируемое размещение)
- 1 • - характерные точки публичного сервитута

Изм.	Кол. уч.	Лист	N док.	Погн.	Дата
Разраб.	Воробьева	<i>[Signature]</i>			
Проверил	Буданцева	<i>[Signature]</i>			
Н. контр.	Кимаев	<i>[Signature]</i>			


Схема расположения границ публичного сервитута в отношении земель и земельных участков в целях реконструкции объекта электросетевого хозяйства федерального значения «ВЛ-330 кВ Курская АЭС-Железногорск» с образованием и эксплуатацией ВЛ 330 кВ «Курская АЭС 2 – Курская АЭС»

Стадия	Лист	Листов
	3	6


Масштаб 1:2000



Линия совмещения с листом 4

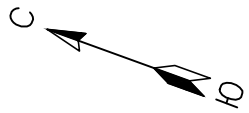

Муниципальное образование
"Город Курчатов"

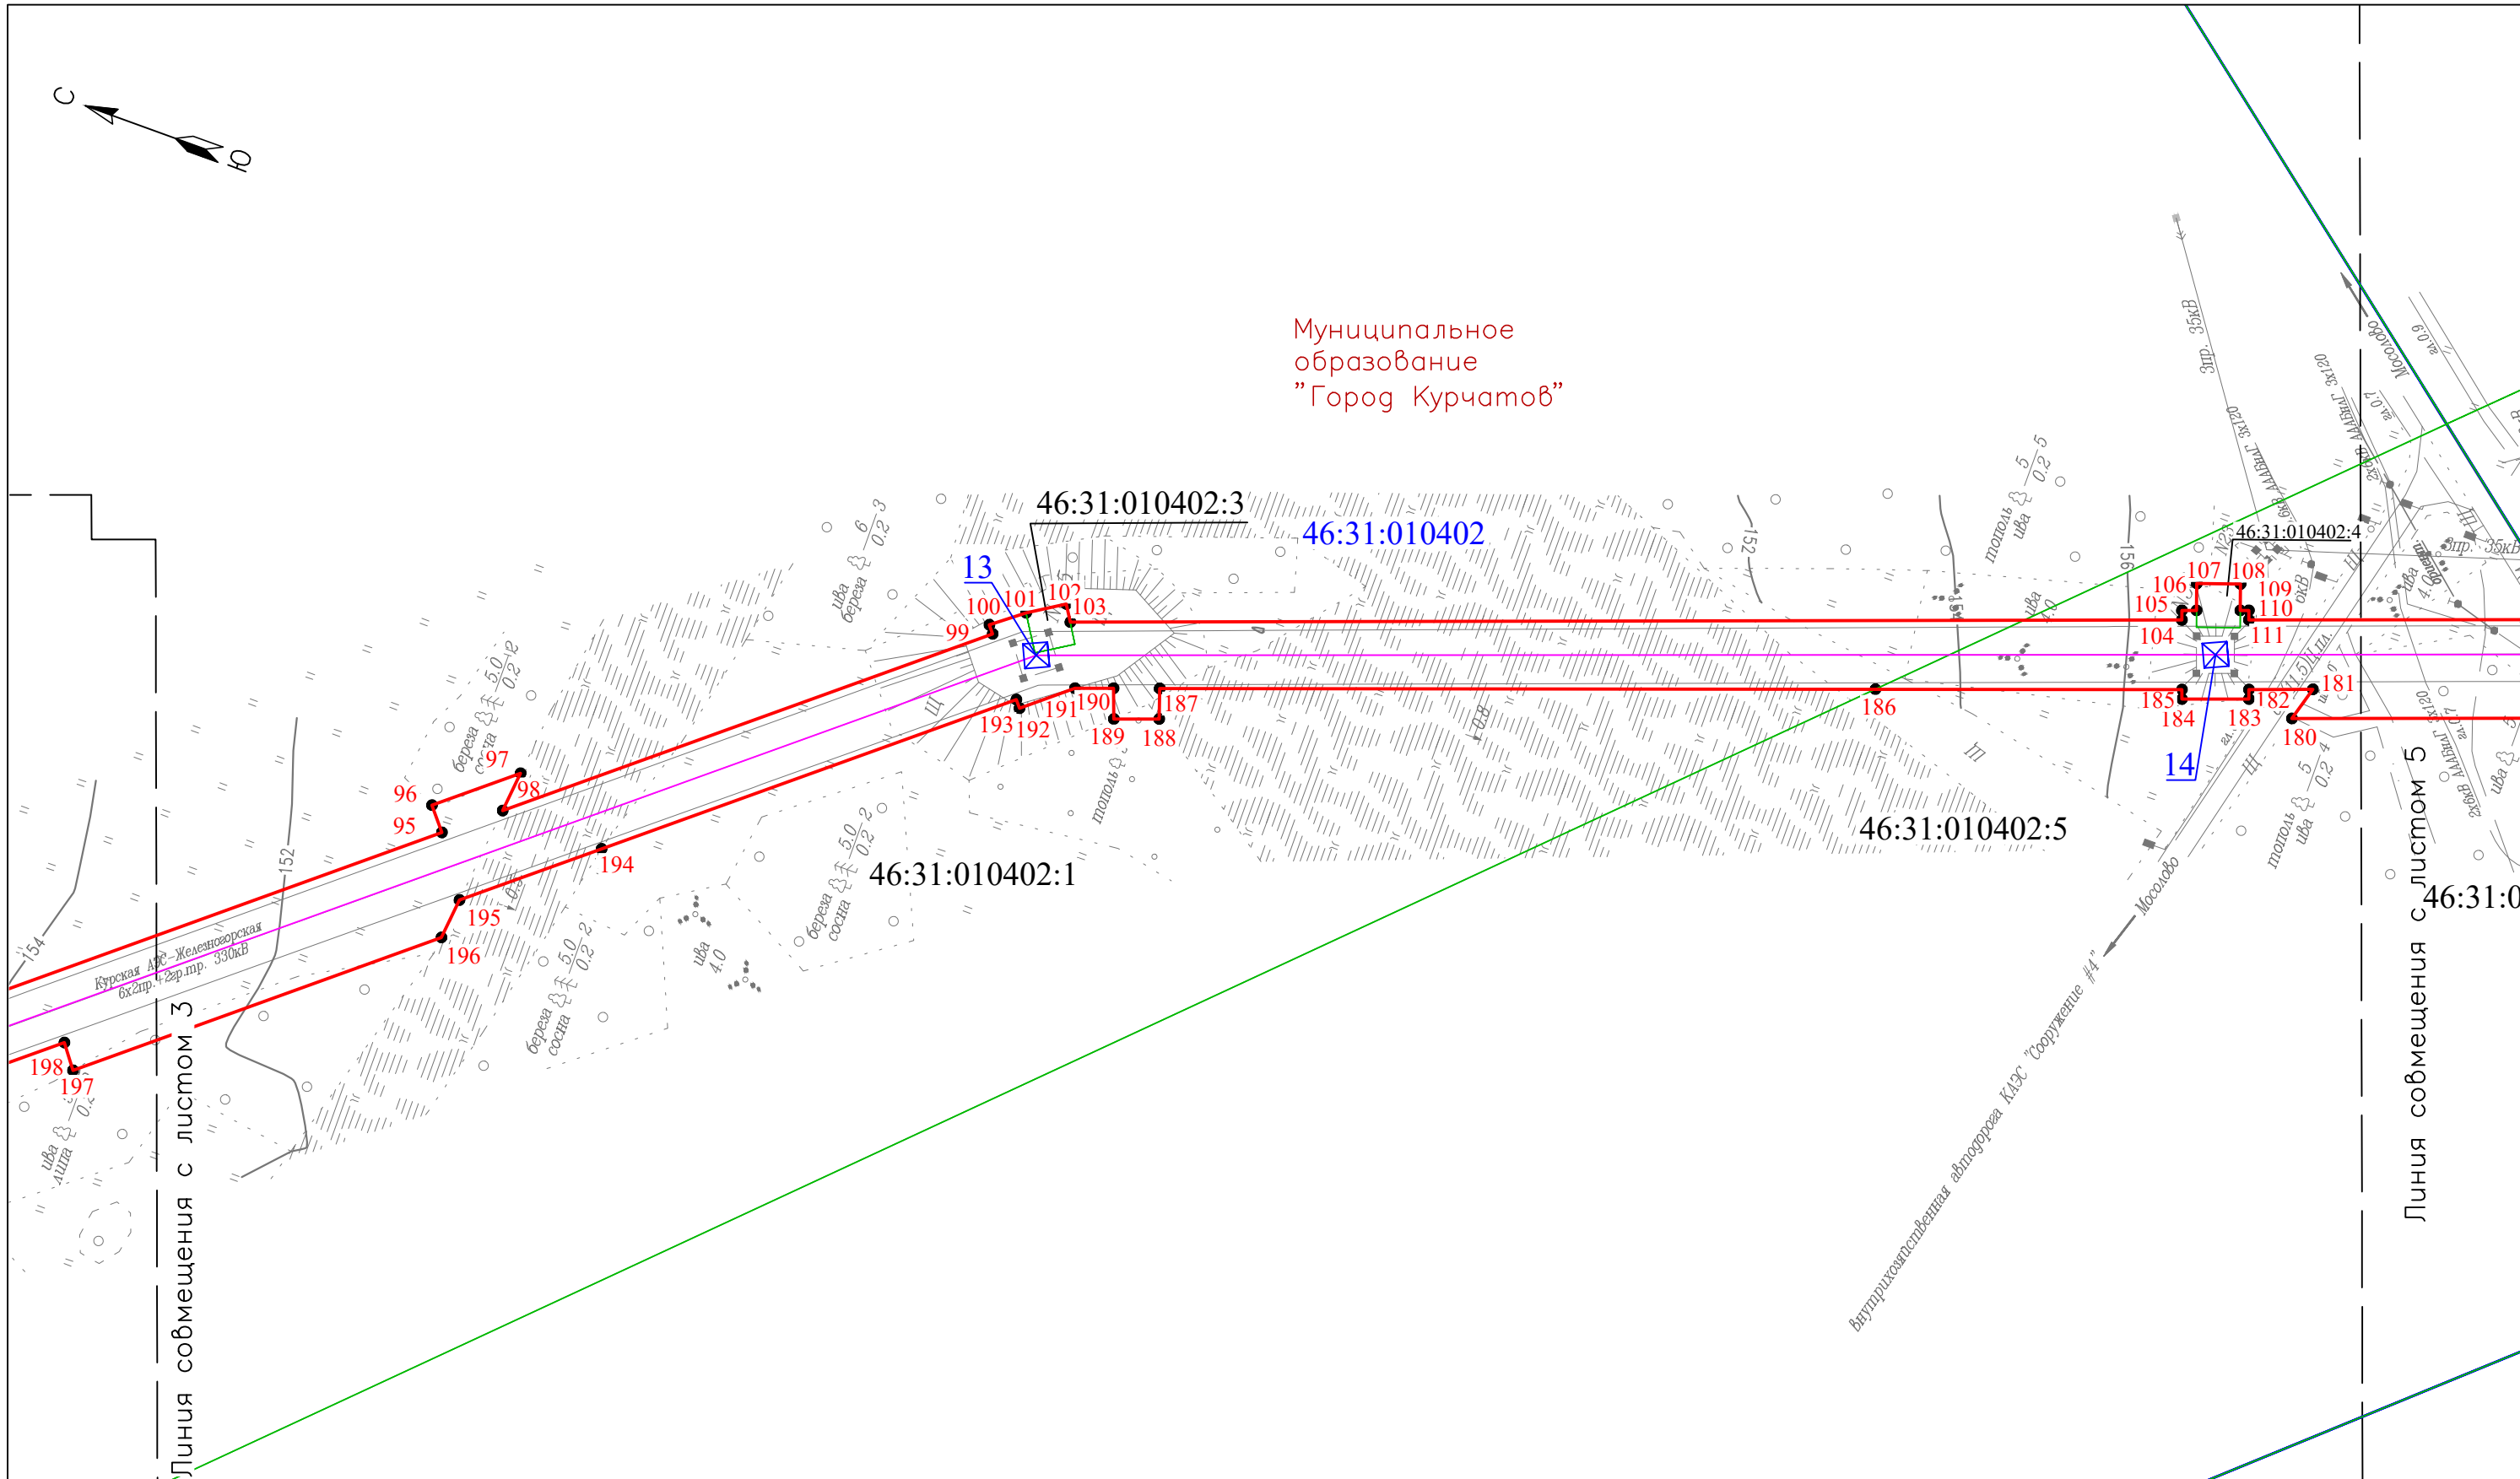

Условные обозначения:

- установленные границы административно-территориальных образований
- проектные границы публичного сервитута
- проектное местоположение инженерного сооружения
- границы кадастрового квартала
- границы земельных участков, в отношении которых испрашивается публичный сервитут
- номер кадастрового квартала
- кадастровый номер земельного участка, в отношении которого испрашивается публичный сервитут
- опоры ЛЭП (планируемое размещение)
- характерные точки публичного сервитута



Изм.	Кол.уч.	Лист	N док	Погн.	Дата
Разраб.	Воробьева				
Проверил	Буданцева				
Н. контр.	Кимаев				

Схема расположения границ публичного сервитута в отношении земель и земельных участков в целях реконструкции объекта электросетевого хозяйства федерального значения
«ВЛ-330 кВ Курская АЭС-Железногорск»
с образованием и эксплуатацией
ВЛ 330 кВ «Курская АЭС 2 – Курская АЭС»

Стадия	Лист	Листов
	4	6

Масштаб 1:2000



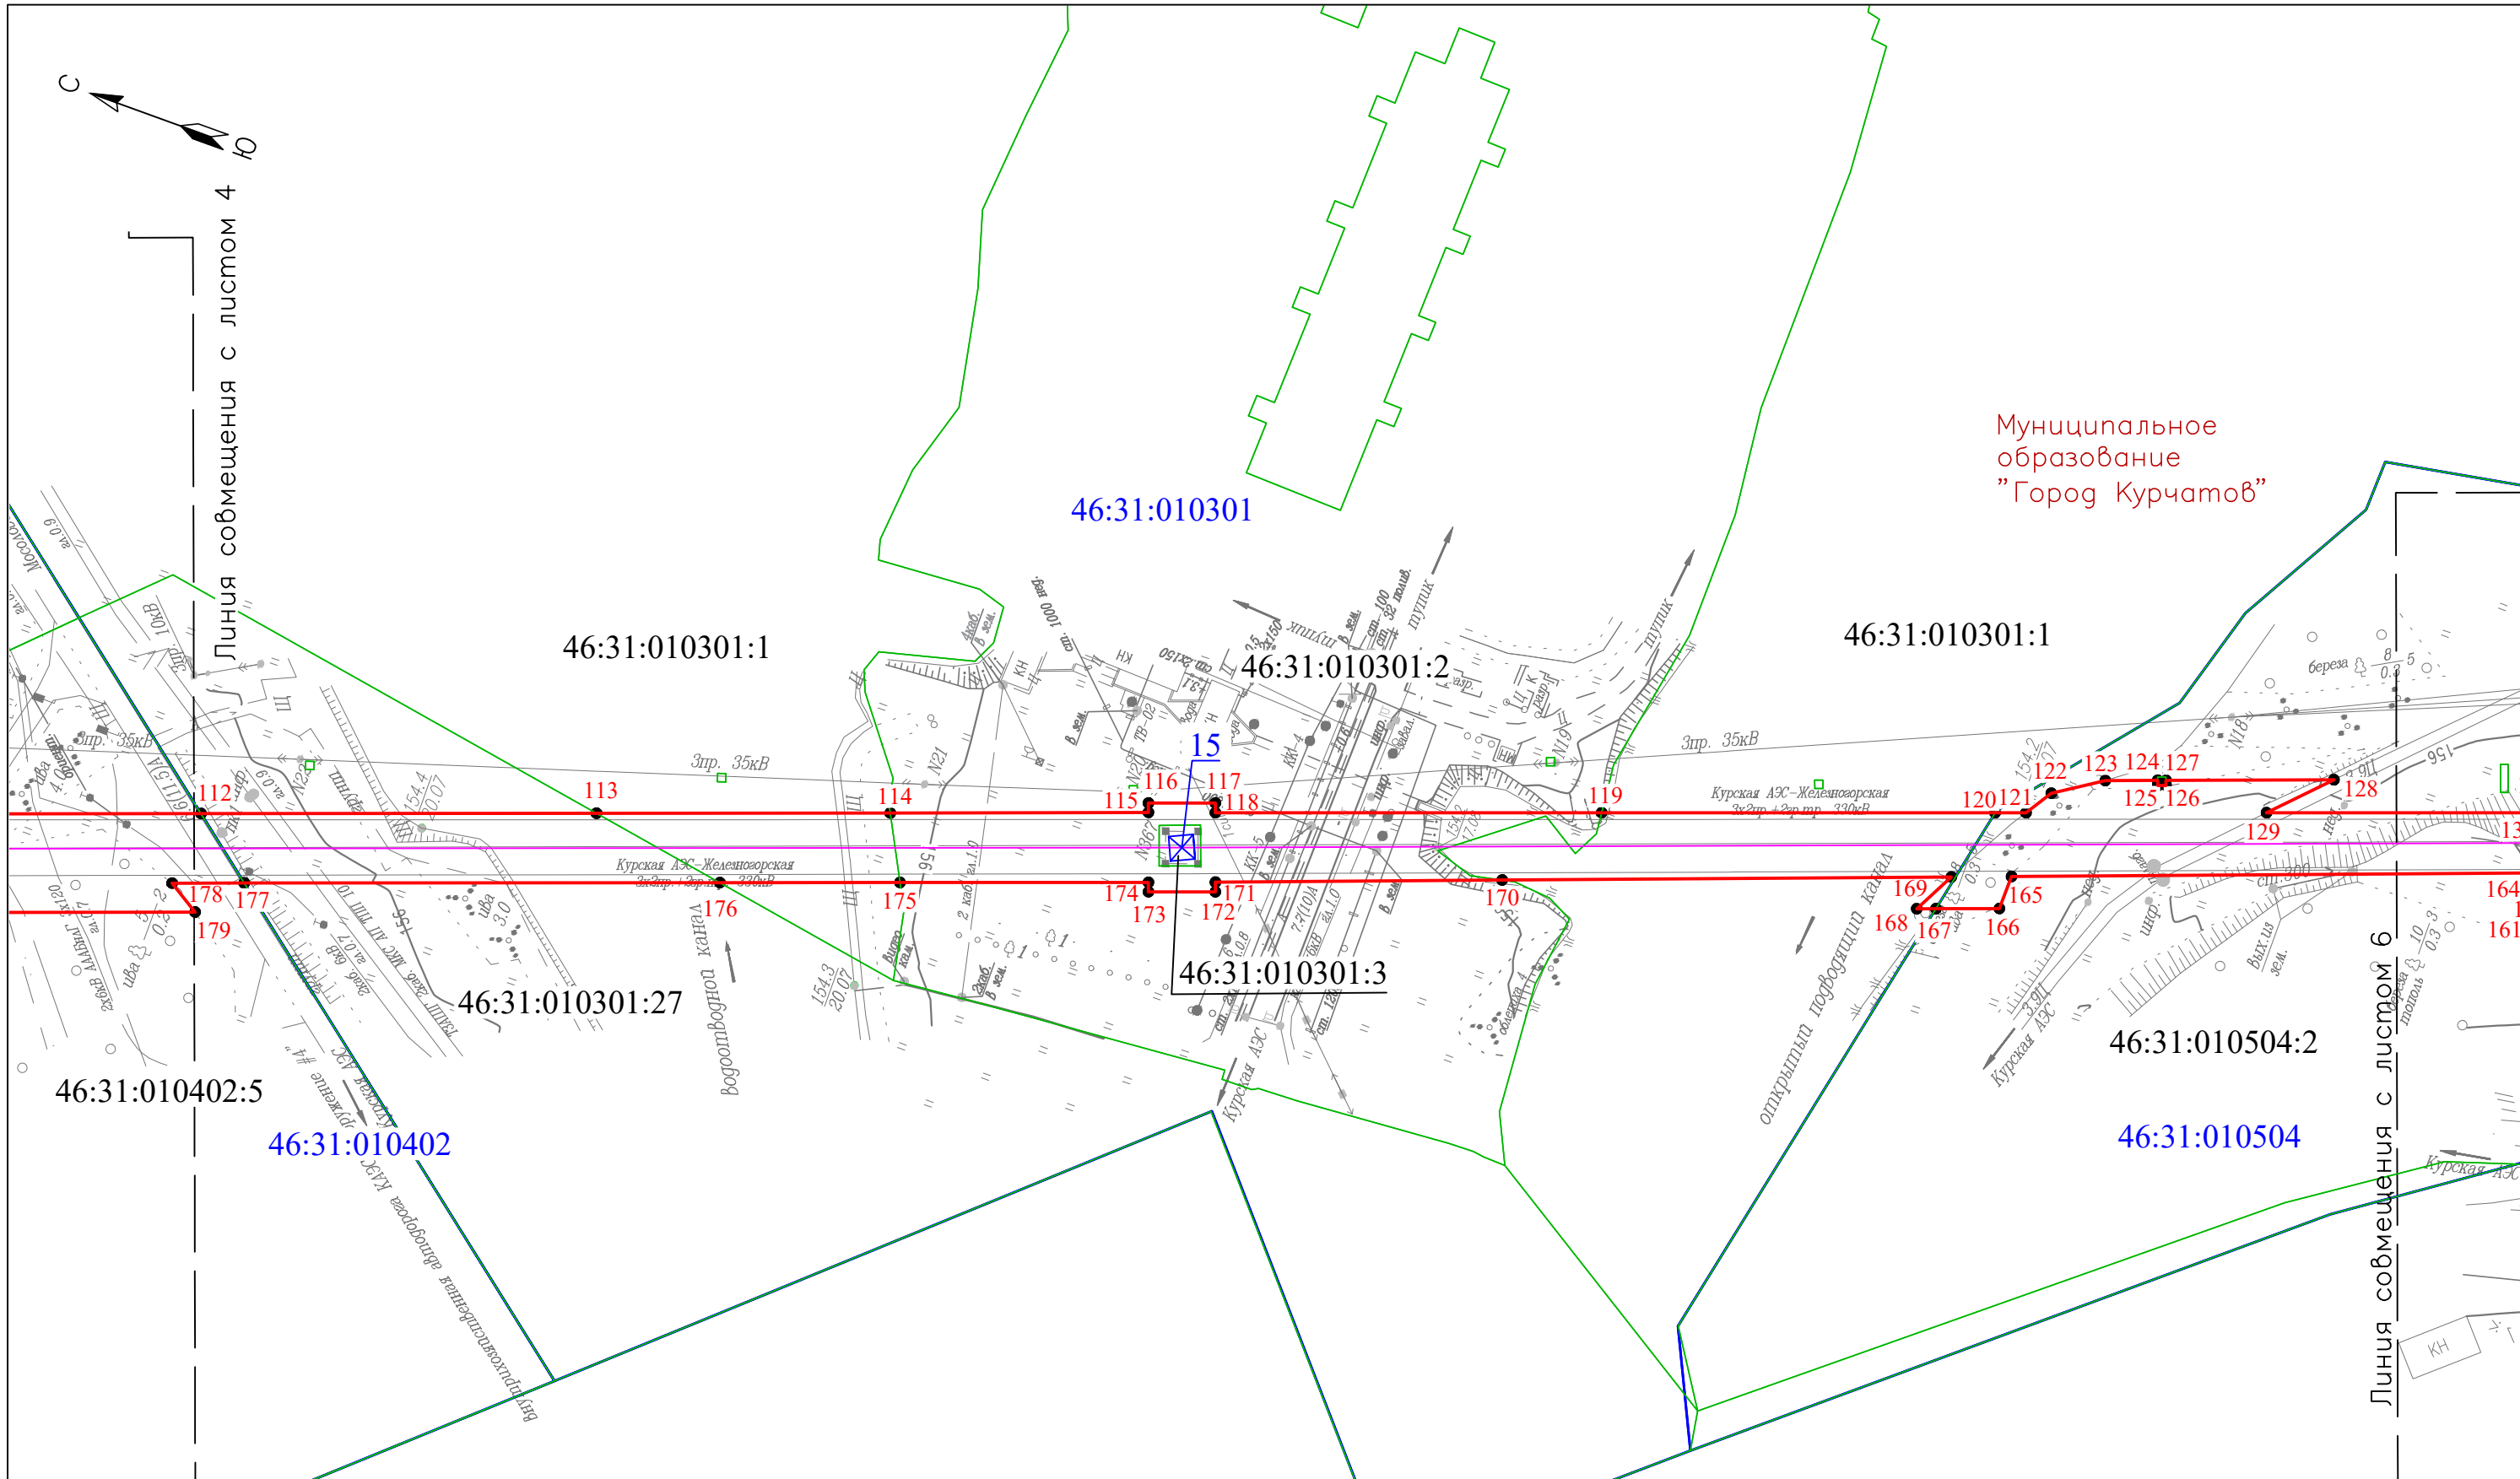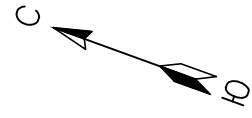

Муниципальное образование "Город Курчатов"

Условные обозначения:


- - установленные границы административно-территориальных образований
- - проектные границы публичного сервитута
- - проектное местоположение инженерного сооружения
- - границы кадастрового квартала
- - границы земельных участков, в отношении которых испрашивается публичный сервитут
- 46:31:010401 - номер кадастрового квартала
- 46:31:010401:2 - кадастровый номер земельного участка, в отношении которого испрашивается публичный сервитут
- - опоры ЛЭП (планируемое размещение)
- - характерные точки публичного сервитута

Изм.	Кол.уч.	Лист	№ док	Погн.	Дата
Разраб.	Воробьева				
Проверил	Буданцева				
Н. контр.	Кимаев				

Схема расположения границ публичного сервитута в отношении земель и земельных участков в целях реконструкции объекта электросетевого хозяйства федерального значения «ВЛ-330 кВ Курская АЭС-Железногорск» с образованием и эксплуатацией ВЛ 330 кВ «Курская АЭС 2 – Курская АЭС»

Стадия	Лист	Листов
	5	6

Масштаб 1:2000

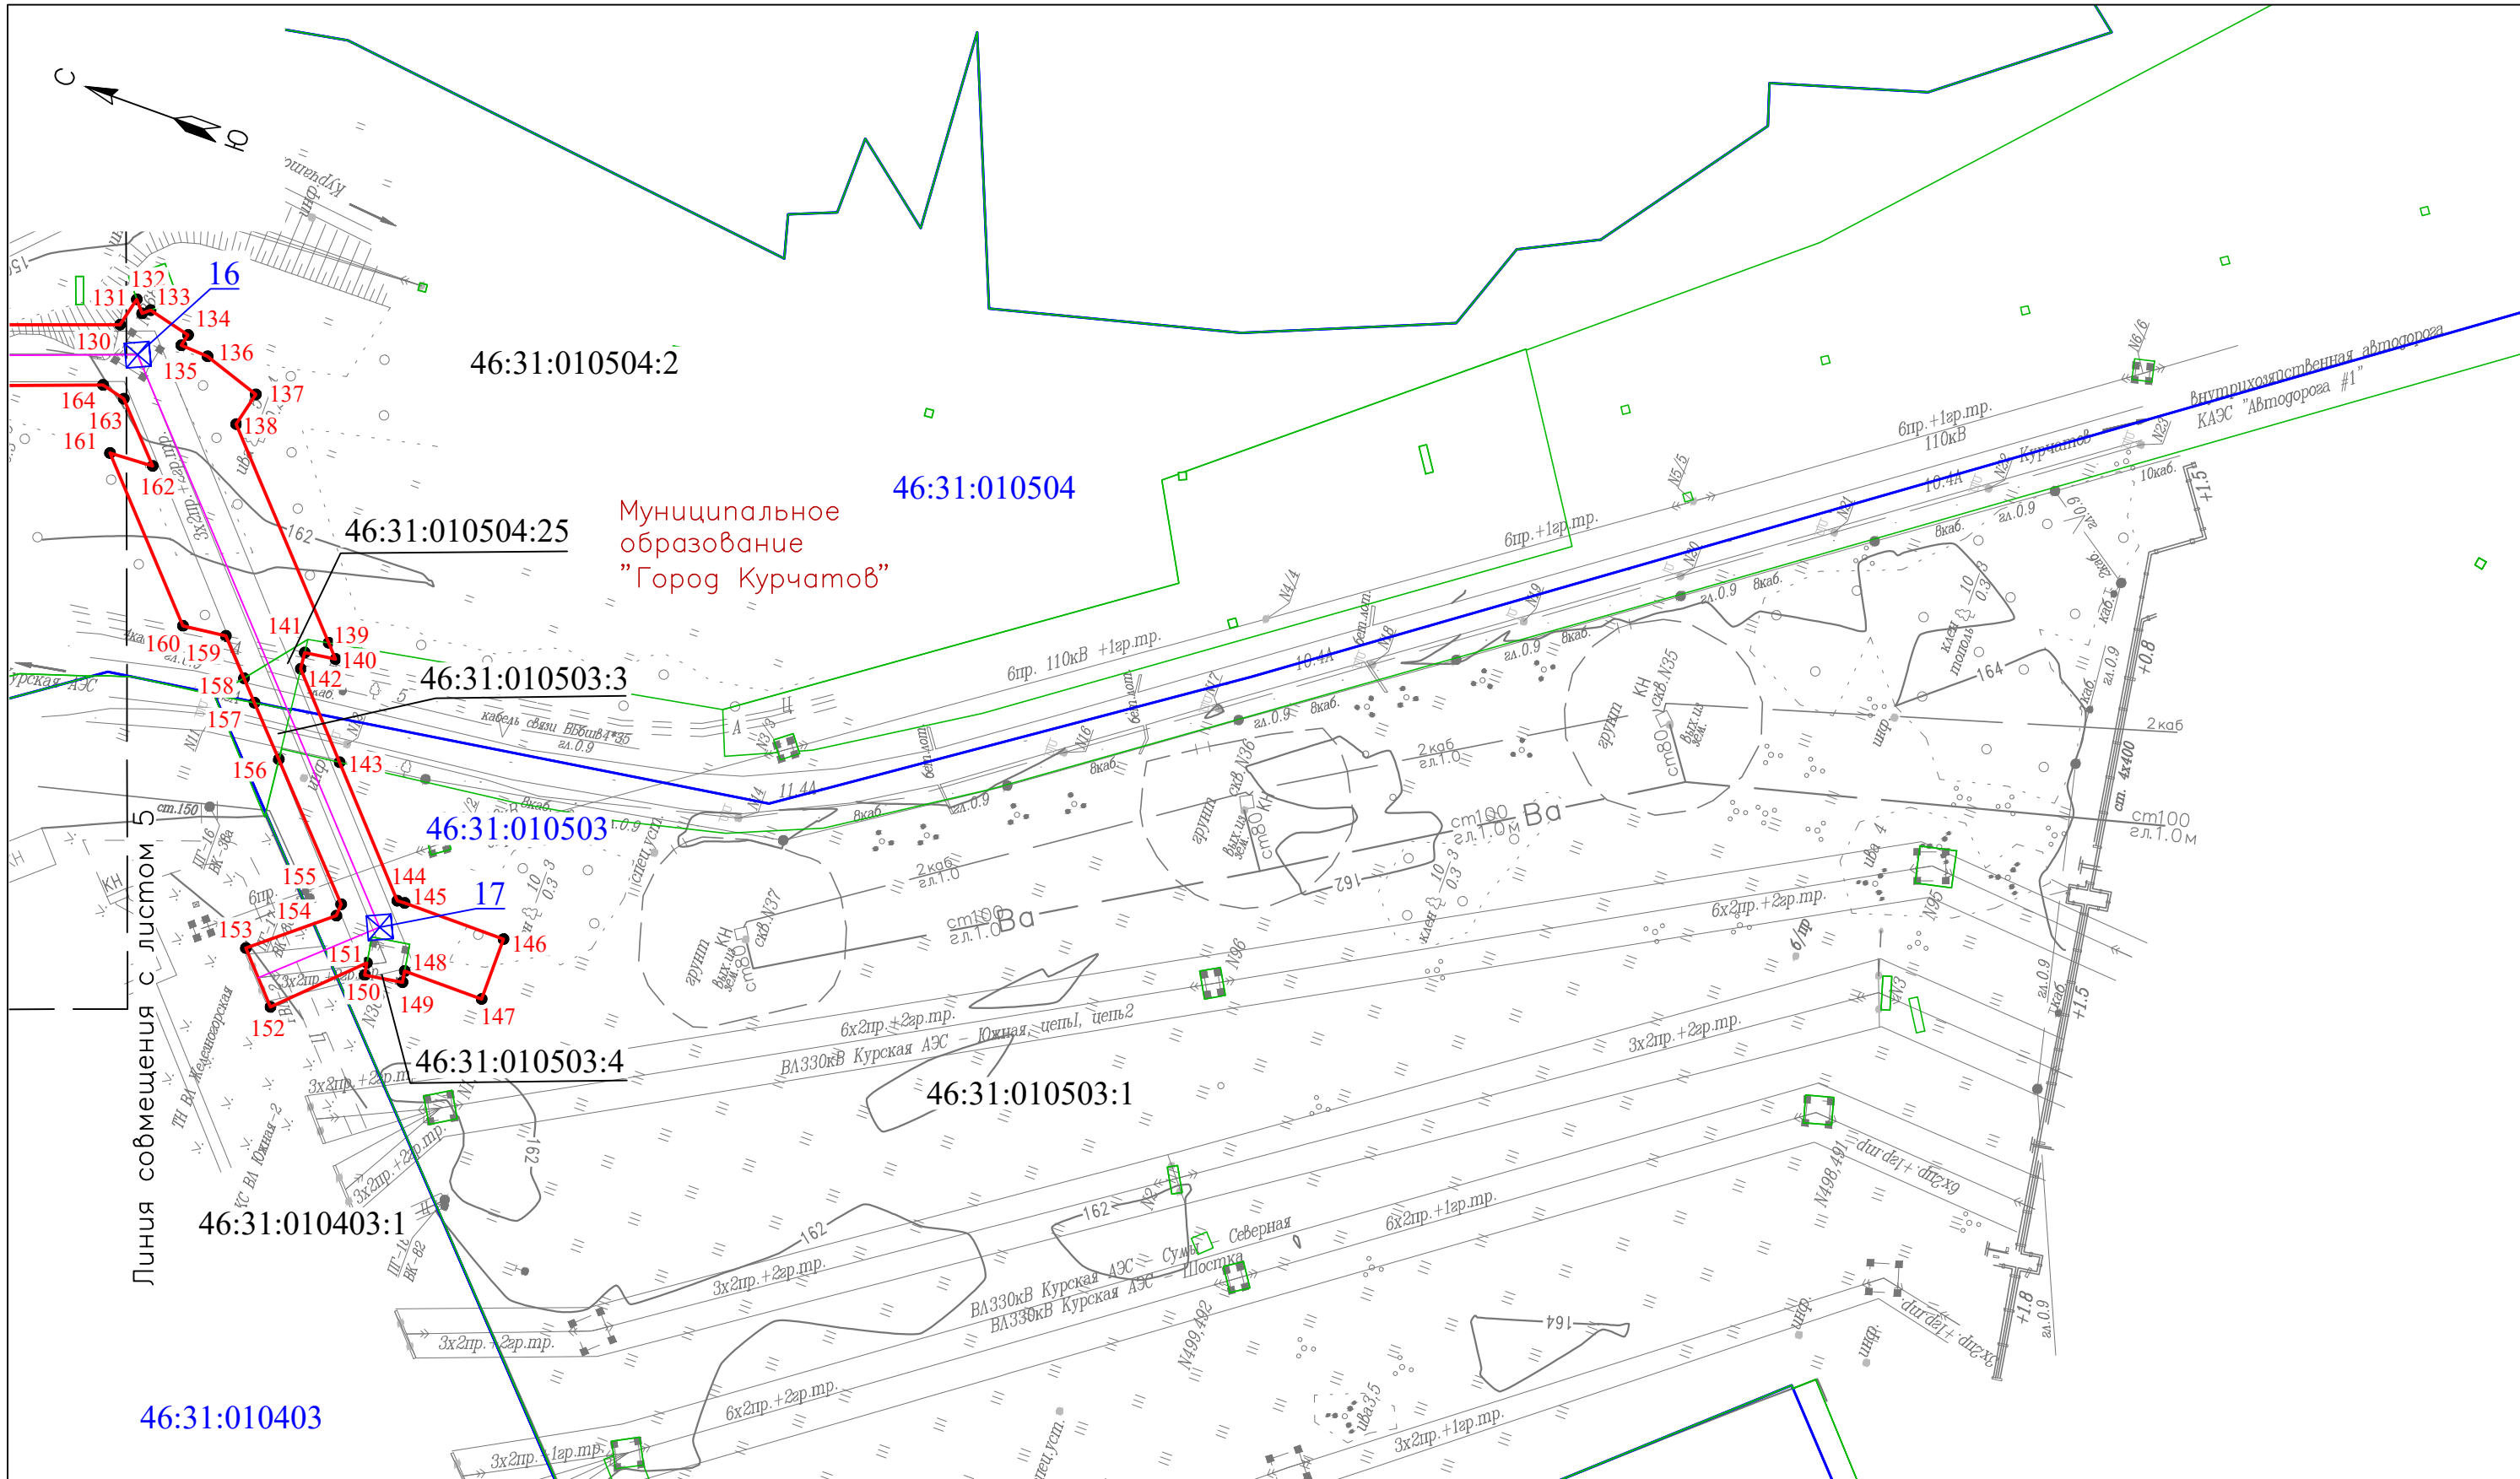

Муниципальное образование
"Город Курчатов"

Линия совмещения с листом Б

Условные обозначения:

- - установленные границы административно-территориальных образований
- - проектные границы публичного сервитута
- - проектное местоположение инженерного сооружения
- - границы кадастрового квартала
- - границы земельных участков, в отношении которых испрашивается публичный сервитут
- 46:31:010401 - номер кадастрового квартала
- 46:31:010401:2 - кадастровый номер земельного участка, в отношении которого испрашивается публичный сервитут
- опоры ЛЭП (планируемое размещение)
- характерные точки публичного сервитута

Схема расположения границ публичного сервитута в отношении земель и земельных участков в целях реконструкции объекта электросетевого хозяйства федерального значения «ВЛ-330 кВ Курская АЭС – Железногорск» с образованием и эксплуатацией ВЛ 330 кВ «Курская АЭС 2 – Курская АЭС»

Изм.	Кол.участ	№ док	Подп.	Дата
Разраб.	Воробьева			
Проверил	Буданцева			
Н. контр.	Кимаев			

Стадия	Лист	Листов
	6	6

Масштаб 1:2000

